

TALO A YHTEENSÄ:
 KERROSALA: 141 m² + 115,5 m² = 256,5 m²
 HUONEISTOALA: 120,5 m² + 96,0 m² = 216,5 m²

HUONEISTO 001:
 KERROSALA: 109 m² + 6,5 m² = 115,5 m²
 HUONEISTOALA: 96,0 m²


1.KRS
 KERROSALA
 56,5 m²

1.KRS
 HUONEISTOALA
 50,5 m²


HUONEISTO 002:
 KERROSALA: 134,5 m² + 6,5 m² = 141 m²
 HUONEISTOALA: 120,5 m²

1.KRS
 KERROSALA
 69,0 m²

1.KRS
 HUONEISTOALA
 62,0 m²

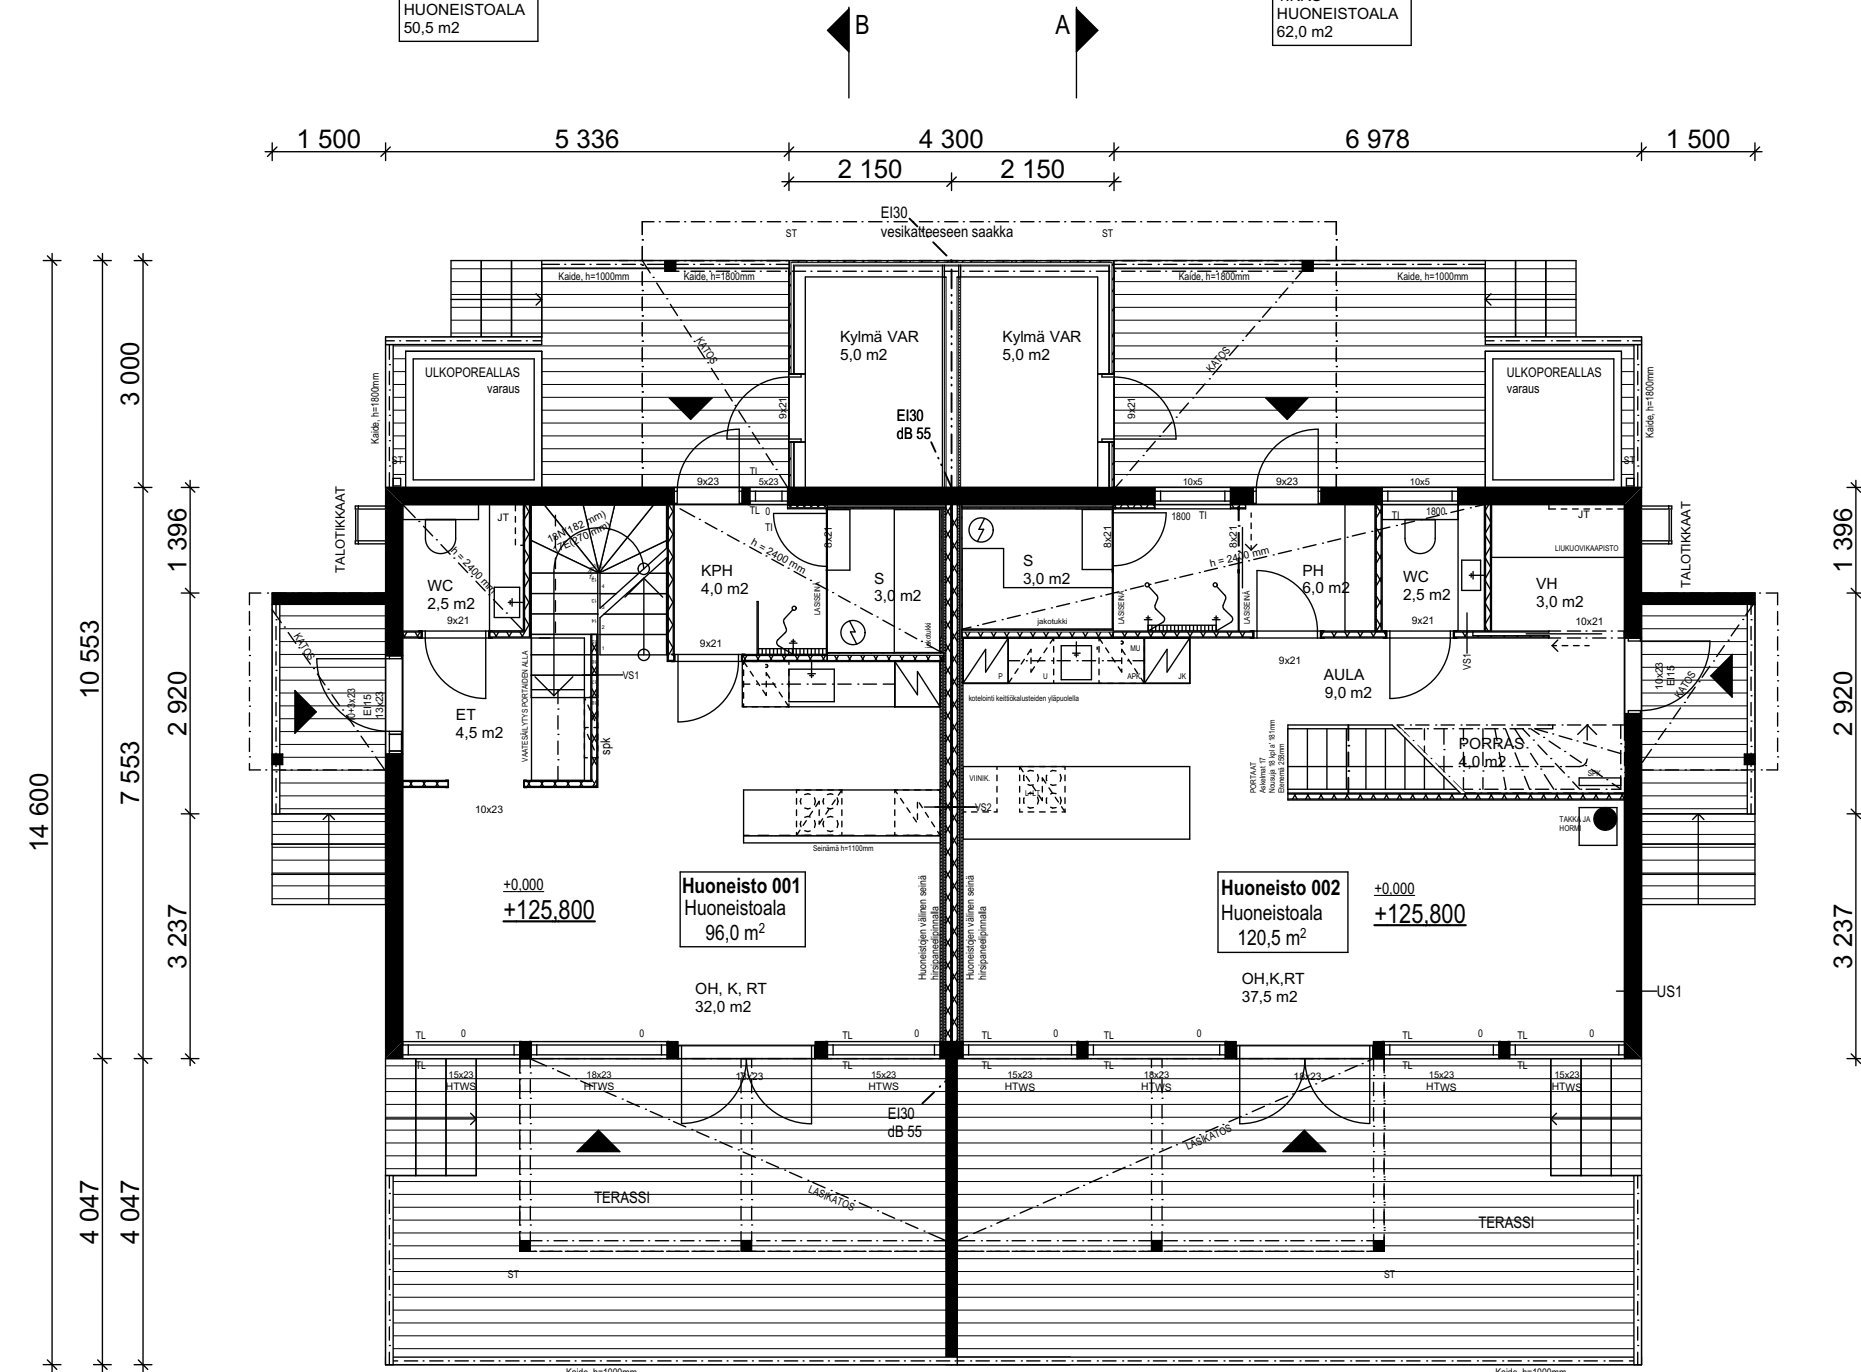

1.KERROS

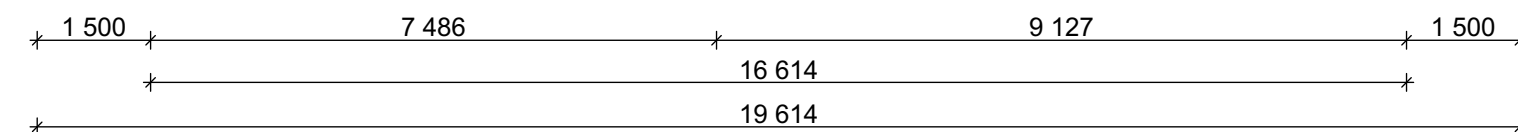

TALO A
 YHTEENSÄ:
 KERROSALA: 141 m² + 115,5 m² = 256,5 m²
 HUONEISTOALA: 120,5 m² + 96,0 m² = 216,5 m²
 TILAVUUS: 885 m³


RAKENNUKSEN PALOLUOKKA P3

Lämmönjakotapa on lattialämmitys.

TL = turvalasi
 TI = tuuletusikkuna
 VPT = varapoistumistie

Ulkoportaat ja -kaiteet maaston mukaan, portaissa ja kaiteissa noudatetaan ympäristöministeriön asettamia määräyksiä.

Rakennus varustetaan sähköverkkoon kytkettävillä, paristo- tai akkuvarmenteisilla palovaroittimilla. Jokaiseen kerrokseen asennetaan palovaroitin alkavaa 60 m² kohden ja lisäksi 1 palovaroitin / makuuhuone.

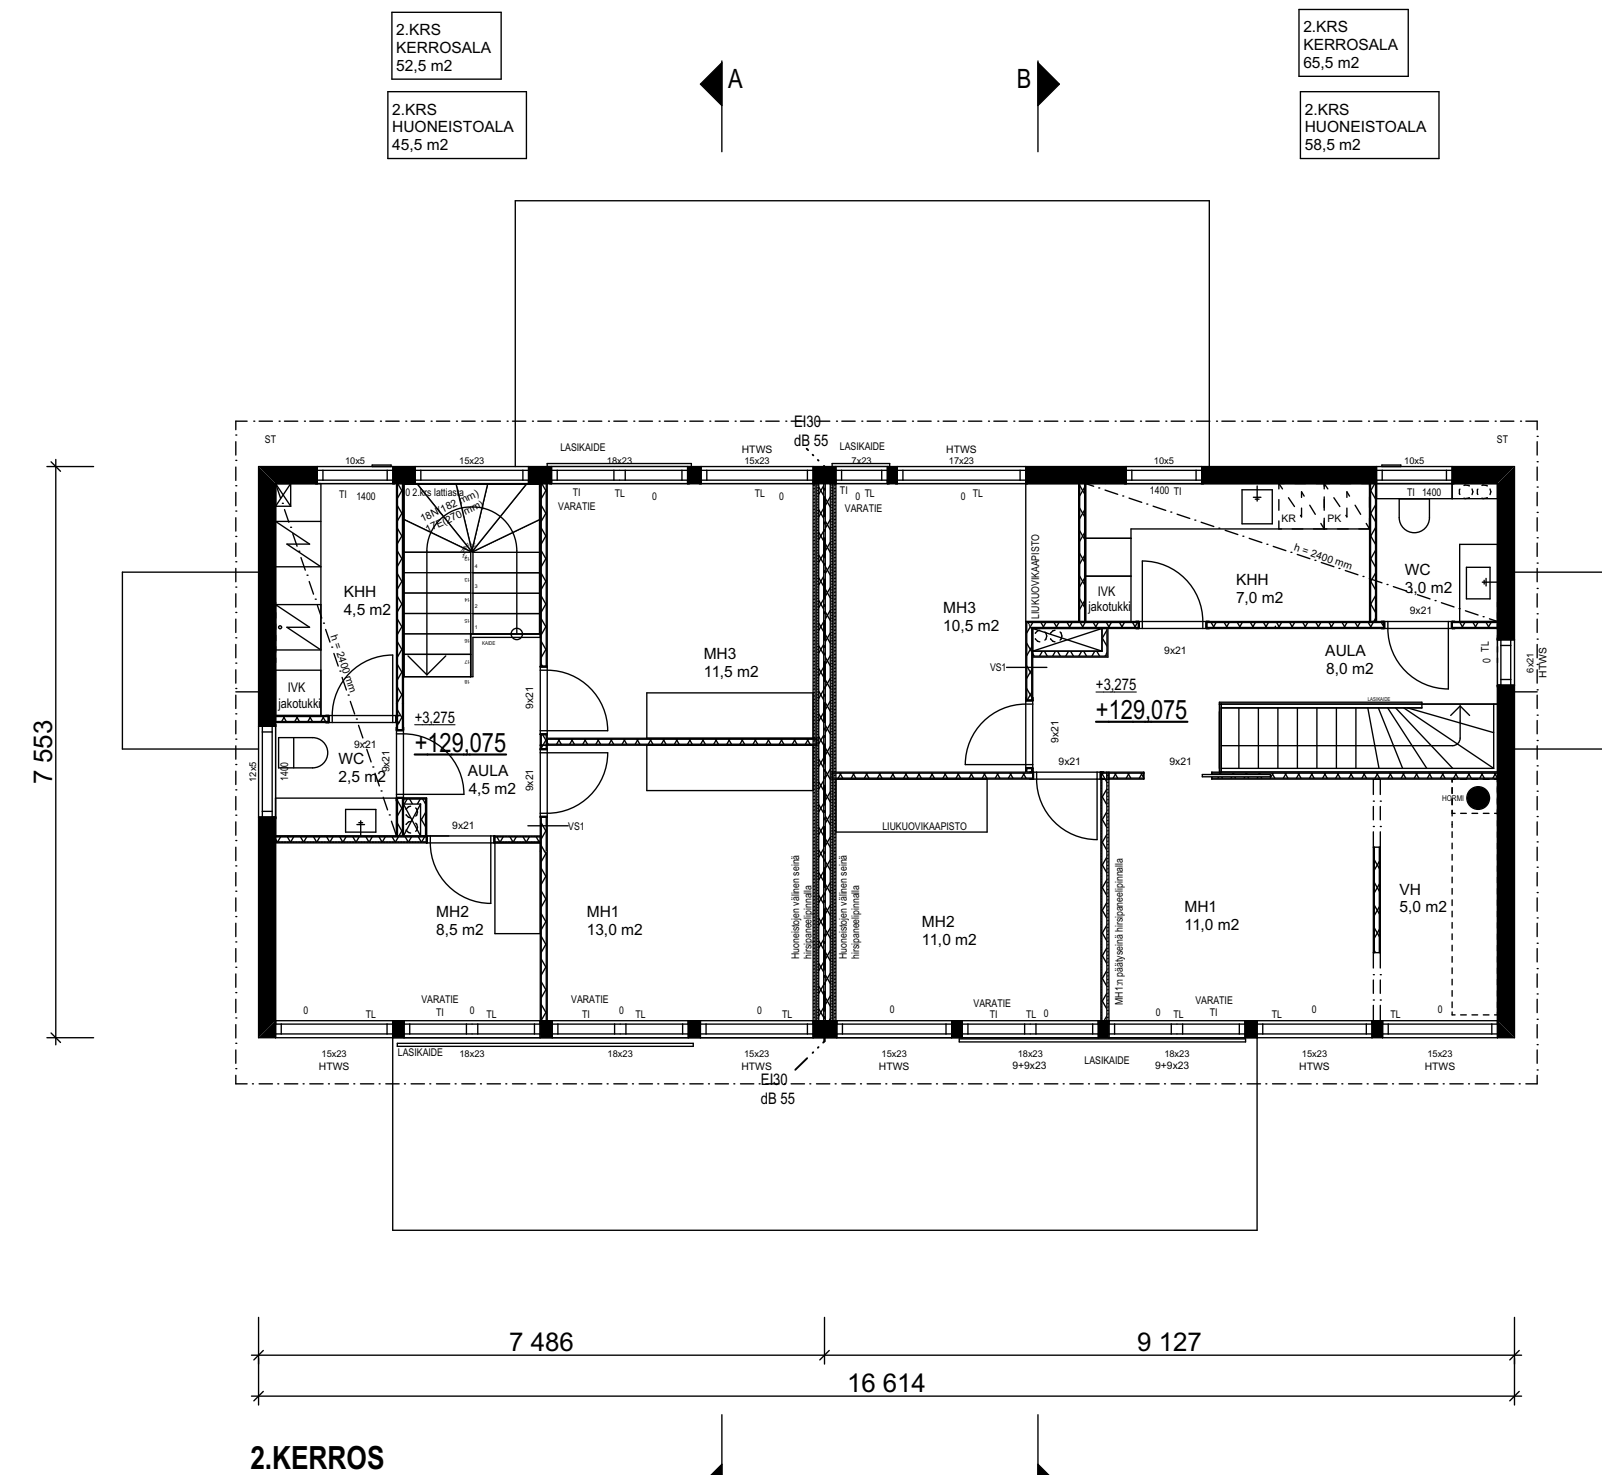

2.KERROS



K. OSA	KORTTELI/ITALA	TONTTI/No	RAKENNUSLUVAN TUNNUS
LAMMINRAHKA	1522	- 3 -	
RAKENNUSTOIMENPIDE	UUDISRAKENNUS	PIIRUSTUSLAJI	JUOKS.No
RAKENNUSKOHTEN NIMI JA OSOITE	AS OY HALTIJANMÄEN SAARNI PARITALO A	PÄÄPIIRUSTUS	2 / 4
	Haltijankaari KANGASALA	PIIRUSTUKSEN SISÄLTÖ	MITTAKAAVAT
		PARITALO A	
		- Pohja 1.krs	1:100
		- Pohja 2.krs	1:100
		SUUNN. ALA	TYÖ No
		PIIR.No	MUUTOS
		PIIRITÄNYT	KV

JANNE KANTÉE
 ARKITEHTI SAFA

Honkatalot

TAMPELLAN ESPLANADI, 33100 TAMPERE
 PUH.: + 358 50 552 62 94 E-MAIL: janne.kantee@honkatalot.fi

ARK

PAIVAYS 29.09.2021

YHT.HENK. JANNE KANTÉE