
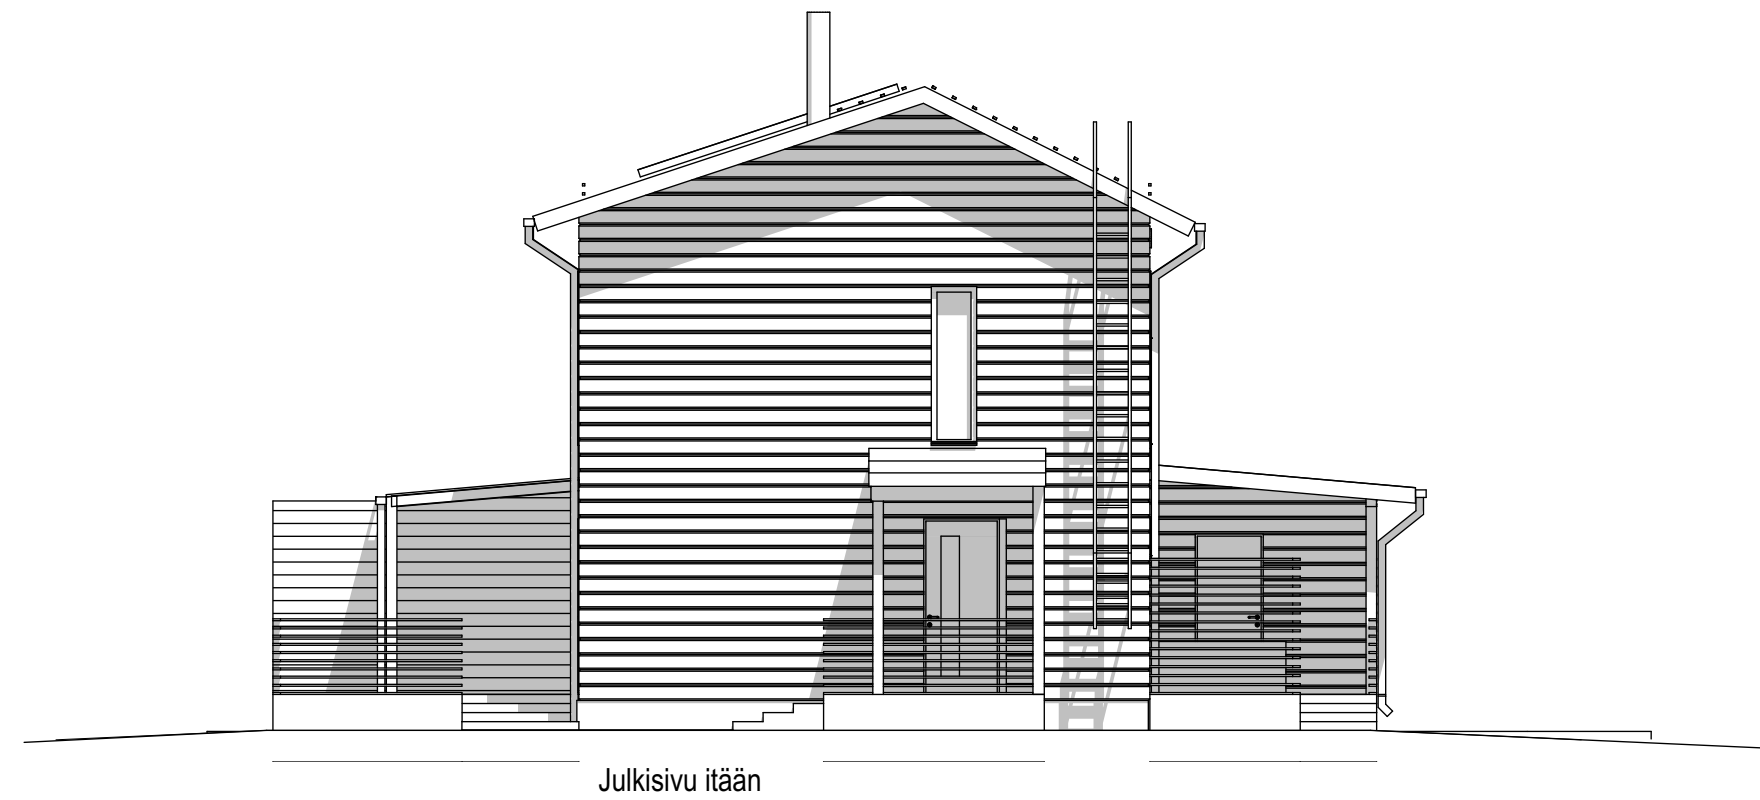
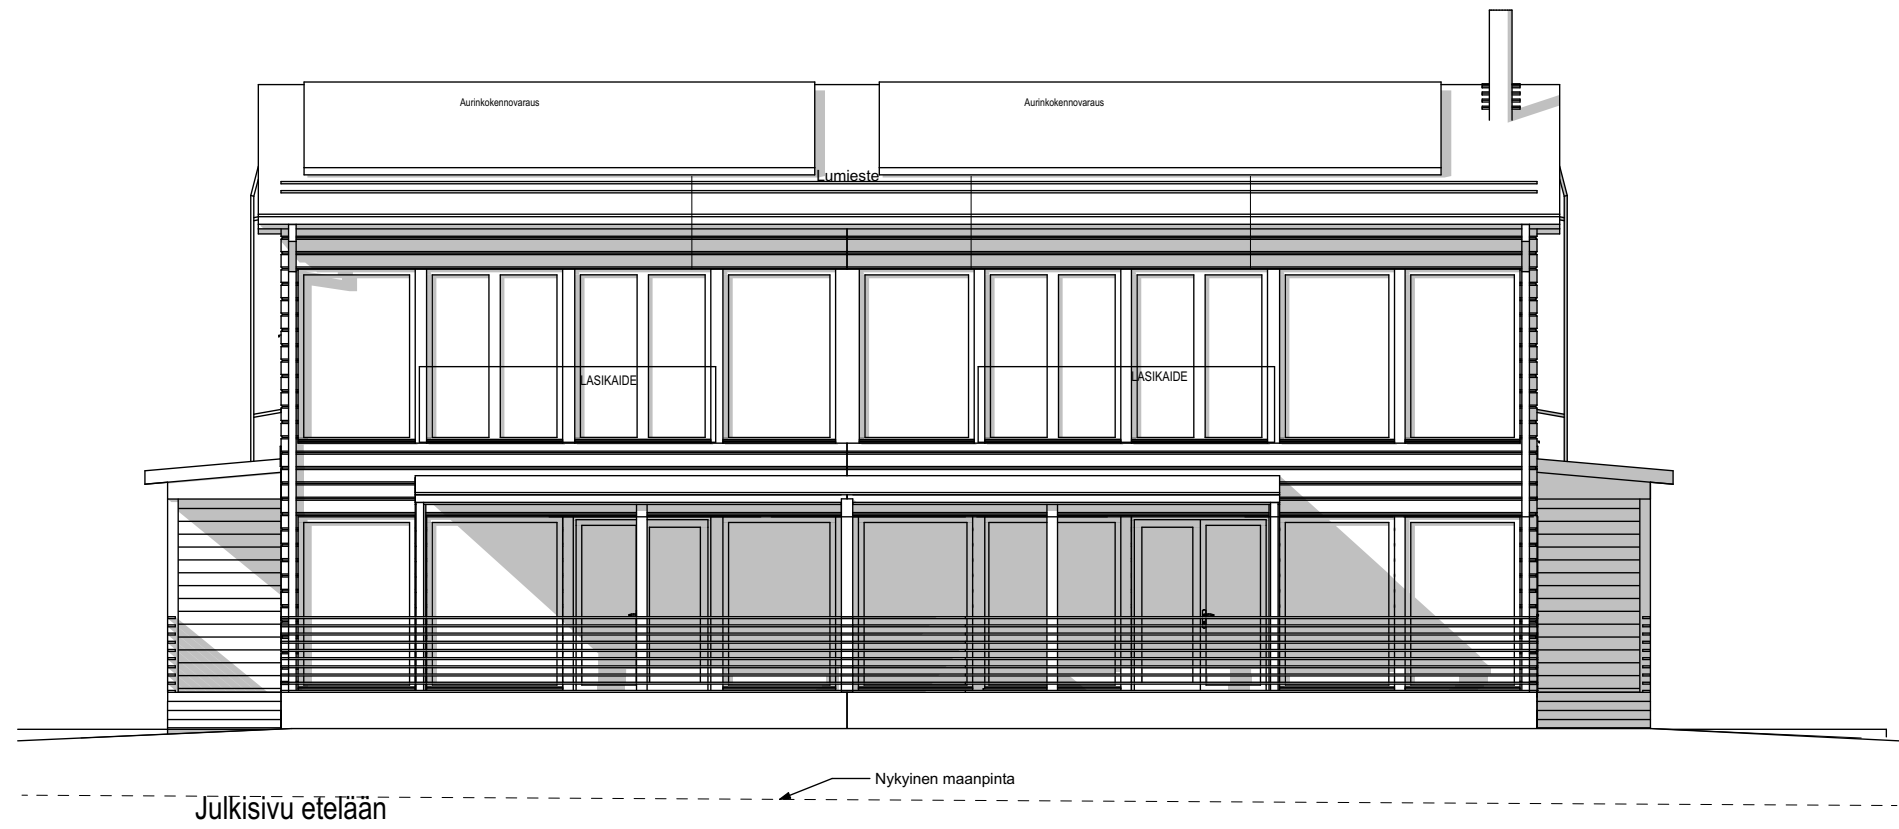


**JULKISIVUMATERIAALIT:**

1. Huopakate, musta
2. Räystäs- ja piellaudat; puu, maalattu, musta
3. Ulkoverhous; Hirsi 203 mm, maalattu, harmaa
4. Ulkoverhous; Hirsipaneeli 203 mm, maalattu, harmaa
5. Pilarit; puu, peittomaalattu, harmaa
6. Ulko-ovet, musta
7. Ikkunat, musta
8. Terrassien seinämät; vaakalautaverhous / hirsipaneeli, harmaa
9. Sokkeli; betoni, harmaa
10. Rimoitus, musta
11. Kaide; Lasi, kirkas
12. Pellitykset, kattoturvatuotteet, musta

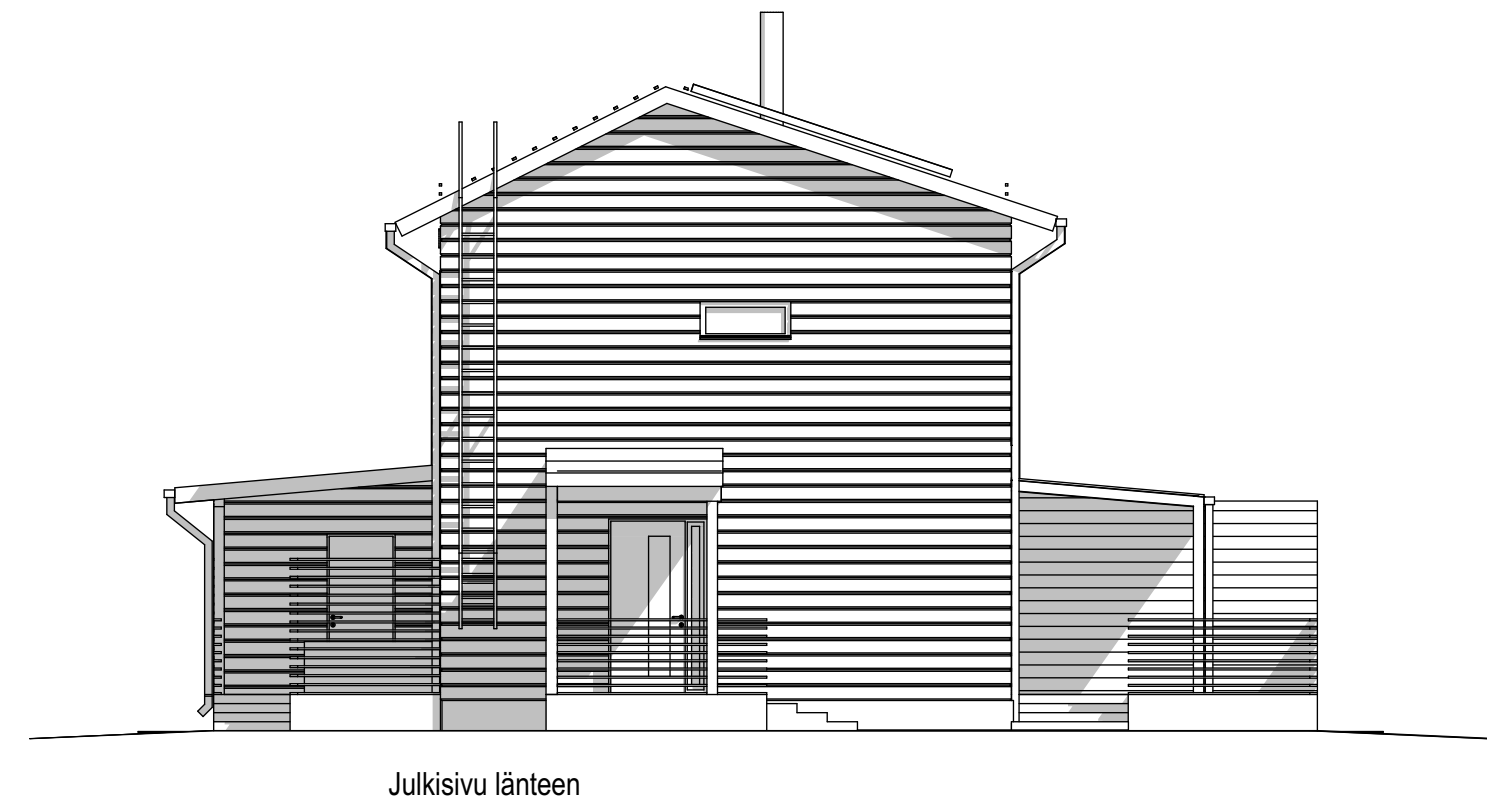

K.O.SA LAMMINRAHKA	KORTTELITILA 1522	TONTTI/No - 3 -	RAKENNUSLUVAN TUNNUS
RAKENNUSLOMENPIDE UUDISRAKENNUS	PIIRUSTUSLAJI PÄÄPIIRUSTUS	JUOKS.No 4 / 4	MITTAKAAVAT
RAKENNUSKOHTEEN NIMI JA OSOITE <b>AS OY HALTIJANMÄEN SAARNI PARITALO A</b>	PIIRUSTUKSEN SISÄLTÖ PARITALO A - Julkisivut	1:100	
Haltijankaari KANGASALA	SUUNN. ALA	TYÖ No	PIIR.No
<i>Janne Kantee</i> <b>JANNE KANTÉE</b> ARKKITEHTI SAFA			MUUTOS
TAMPELLAN ESPLANADI, 33100 TAMPERE PUH.: + 358 50 552 62 94 E-MAIL: janne.kantee@honkatalot.fi	<b>Honkatalot</b>	<b>ARK</b>	PIIRTÄNYT KV
	PÄIVÄYS 29.09.2021	YHT.HENK. JANNE KANTÉE	