

**TALO YHTEENSÄ:**  
**KERROSALA:** 141 m<sup>2</sup> + 115,5 m<sup>2</sup> = 256,5 m<sup>2</sup>  
**HUONEISTOALA:** 121 m<sup>2</sup> + 96,5 m<sup>2</sup> = 217,5 m<sup>2</sup>

**HUONEISTO A:**  
**KERROSALA:** 134,5 m<sup>2</sup> + 6,5 m<sup>2</sup> = 141 m<sup>2</sup>  
**HUONEISTOALA:** 121 m<sup>2</sup>

1.KRS  
**KERROSALA**  
 69,0 m<sup>2</sup>

1.KRS Kylmä VAR  
**KERROSALA**  
 6,5 m<sup>2</sup>


1.KRS  
**HUONEISTOALA**  
 62,0 m<sup>2</sup>

**HUONEISTO B:**  
**KERROSALA:** 109 m<sup>2</sup> + 6,5 m<sup>2</sup> = 115,5 m<sup>2</sup>  
**HUONEISTOALA:** 96,5 m<sup>2</sup>

1.KRS  
**KERROSALA**  
 56,5 m<sup>2</sup>

1.KRS Kylmä VAR  
**KERROSALA**  
 6,5 m<sup>2</sup>

1.KRS  
**HUONEISTOALA**  
 50,5 m<sup>2</sup>

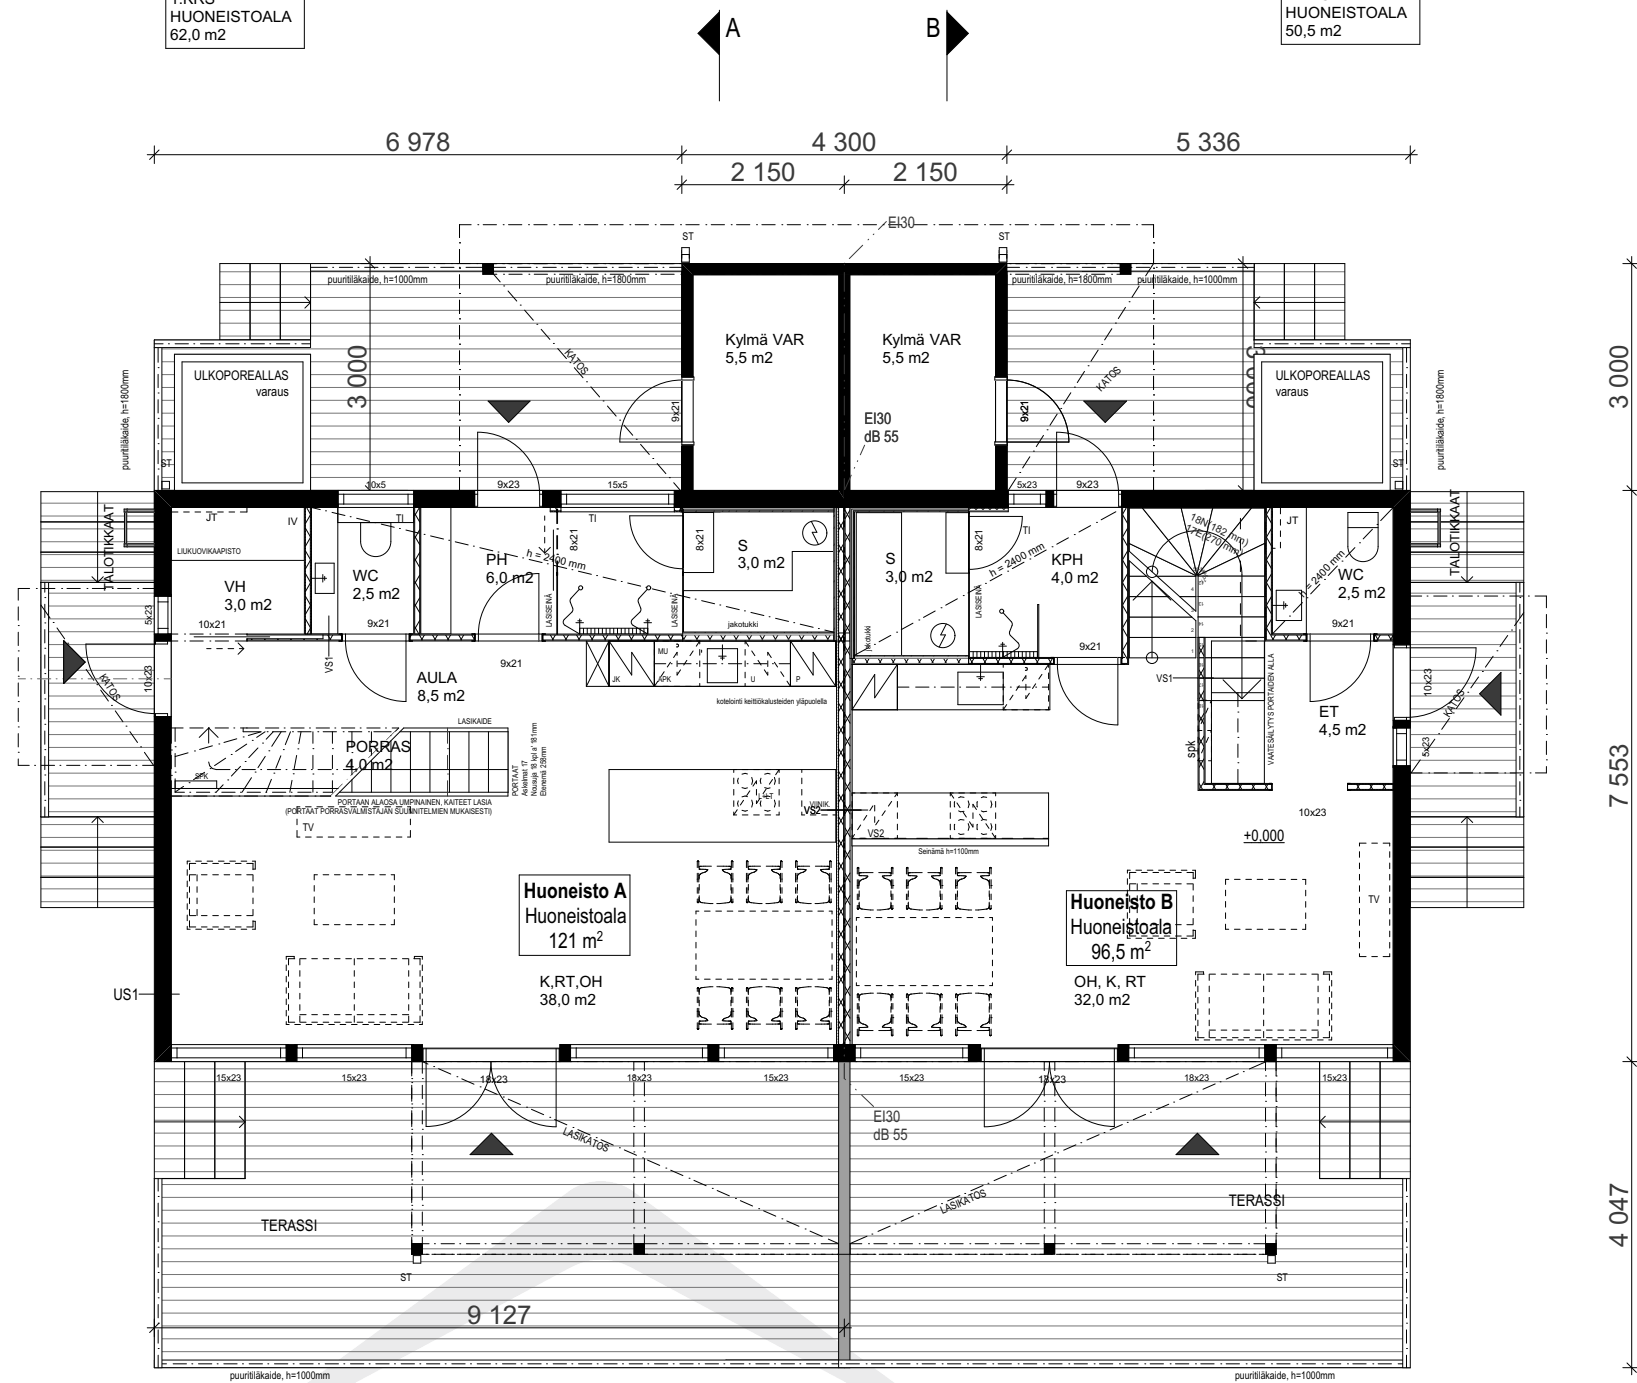

Tekijänoikeus - Copyright © Honkatalot / Oy Primapoli Ltd 2020  
 Tämän aineiston tai sen jonkin osan kopiointi tai jäljentäminen valokopiolla, digitaalisella, tietokoneella tai muulla tavalla on kielletty ilman kirjallista lupaa. Aineiston käyttö on sallittu vain Honkatalot / Oy Primapoli Ltd:n antaman etukäteisen kirjallisen luvan nojalla ja luvannukaiseen käyttötarkoitukseen. Aineiston luvattomasta käytöstä seuraa tekijänoikeustain (404/1961) mukainen vahingonkorvausvelvollisuus ja rangaistusvastuu.

**Haltijankaari** Luonnos L3

**Kohde:** Uudisrakentaminen

**Asiakas:** Heikkilä

**Edustaja:** Raiskio

**Suunnittelija:** Janne Kantee  
 arkkitehti SAFA  
 Honkatalot  
 Tampellan Esplanadi 7  
 33100 Tampere

puh.: + 358 50 552 62 94  
 s-posti: janne.kantee@honkatalot.fi

**Piirustus:** Pohja 1.krs  
**Tulostuskoko:** A3  
**Mittakaava:** 1:100  
**Piirtänyt:** KV  
**Piir. nro.:** -  
**Pvm:** 09.12.2020